


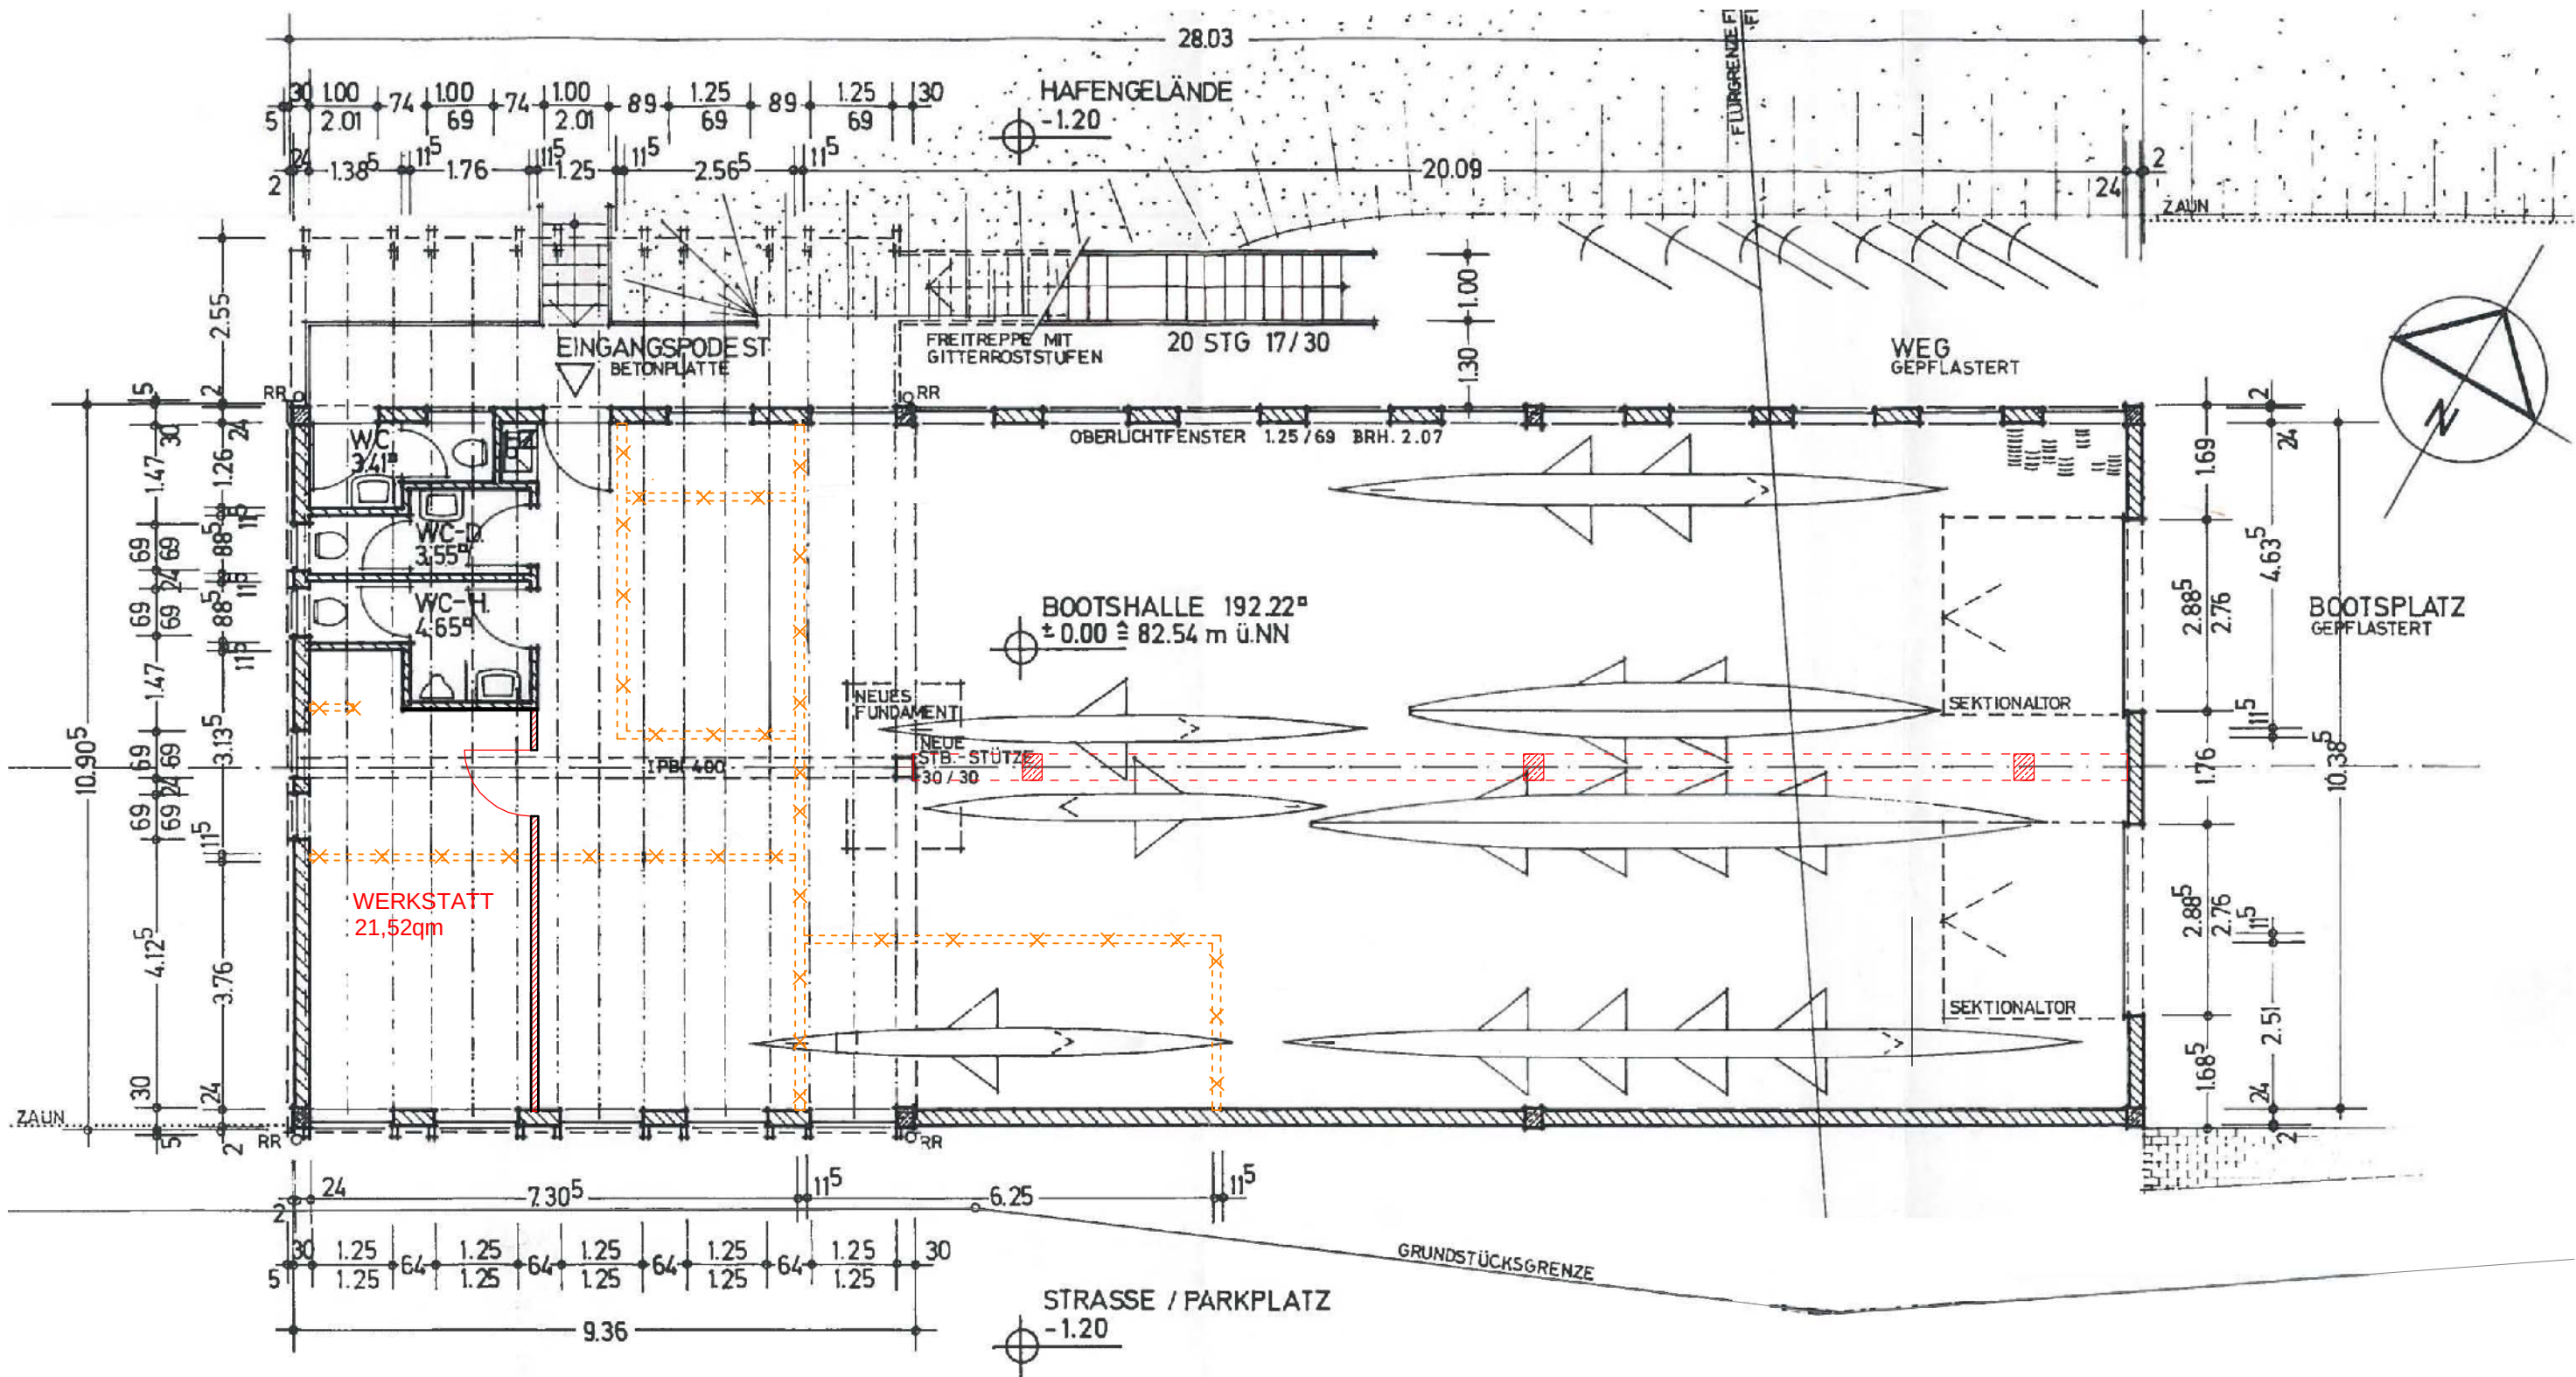

PROJEKT: Modernisierung und Erweiterung
des Bootshauses
Ruderverein Ingelheim 1920 e.V.

Erdgeschoss - Bestand

BAUHERR: Ruderverein Ingelheim 1920 e.V.
Rheinstrasse 257, 55218 Ingelheim

BAUHERR: **ARCHITEKT:**

INGENIEURBÜRO
DIPL. ING. FRIEDHELM STARK
55218 Ingelheim/Rh. Am Flutgraben 7 Tel. 06132/896913

Masstab: 1 : 100 **Gez.:** B.Hanke **Datum:** 16.01.2020 **Plan-Nr.:** EN01a