


Ansicht von Norden - Rhein

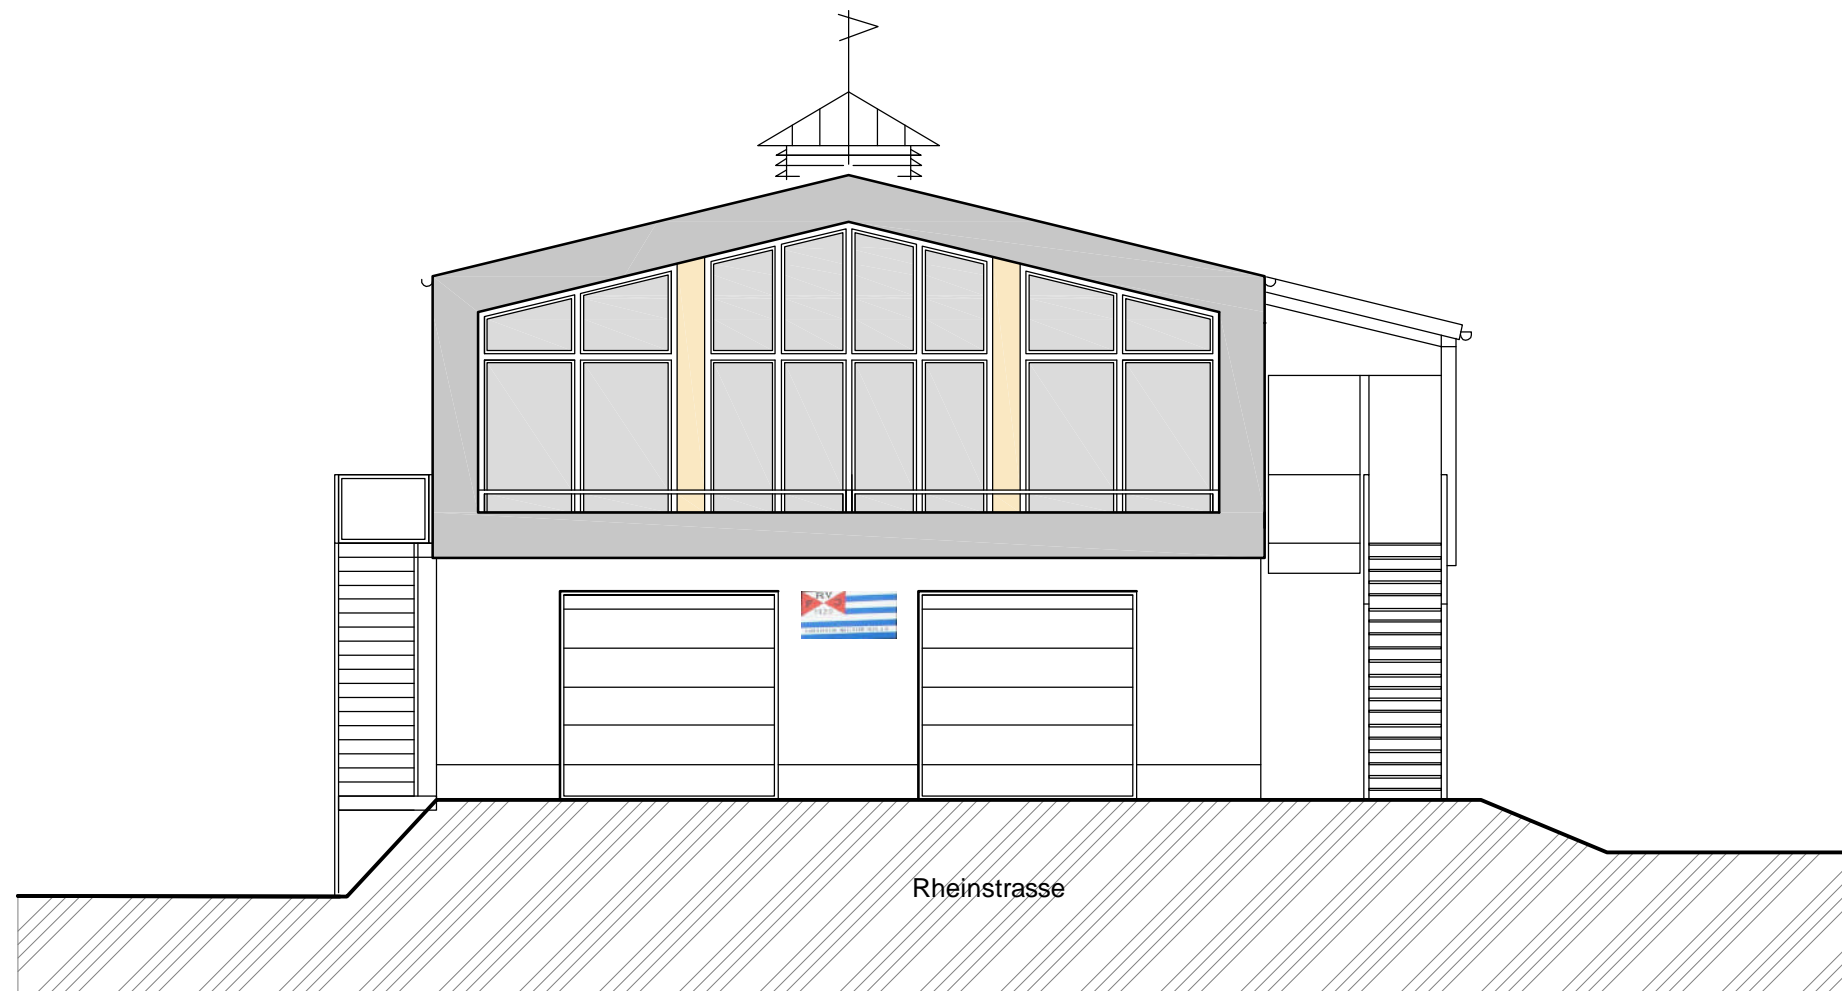

Ansicht von Osten - Vorplatz

PROJEKT: Modernisierung und Erweiterung
des Bootshauses
Ruderverein Ingelheim 1920 e.V.

Nordansicht, Ostansicht

BAUHERR: Ruderverein Ingelheim 1920 e.V.
Rheinstrasse 257, 55218 Ingelheim

BAUHERR: **ARCHITEKT:**

INGENIEURBÜRO
DIPL. ING. FRIEDHELM STARK
55218 Ingelheim/Rh. Am Flutgraben 7 Tel. 06132/896913

Masstab: **Gez.:** **Datum:** **Plan-Nr.:**
1 : 100 B.Hanke 16.01.2020 EN04a